

ΕΦΗΜΕΡΙΣ ΤΗΣ ΚΥΒΕΡΝΗΣΕΩΣ

ΤΗΣ ΕΛΛΗΝΙΚΗΣ ΔΗΜΟΚΡΑΤΙΑΣ

ΤΕΥΧΟΣ ΤΕΤΑΡΤΟ Αρ. Φύλλου 280

22 Μαΐου 2000

ΠΕΡΙΕΧΟΜΕΝΑ

ΑΠΟΦΑΣΕΙΣ

ΑΠΟΦΑΣΕΙΣ

Αριθ. 1032446/2870/Β0010 (1)

Καθορισμός ορίων του αιγιαλού και δημιουργία ζώνης παραλίας στη θέση «ΜΑΧΑ» Αρκίτσας Δήμου Δαφνουσίων Νομού Φθιώτιδας.

Ο ΥΠΟΥΡΓΟΣ ΟΙΚΟΝΟΜΙΚΩΝ

Έχοντας υπόψη:

1.- Τις διατάξεις του Π.Δ. 551/88 "Οργάνωση Νομαρχιών - Οργάνωση Οικονομικών Υπηρεσιών" (ΦΕΚ 259 τ.Α΄), όπως τροποποιήθηκε και ισχύει.

2.- Τις διατάξεις του άρθρου 100 του Π.Δ.284/88 "περί Οργανισμού Υπουργείου Οικονομικών".

3.- Τις διατάξεις του Ν. 2218/1994 "περί ίδρυσης Νομαρχιακής Αυτοδιοίκησης κ.λ.π. (ΦΕΚ 90 τ.Α΄), όπως τροποποιήθηκε συμπληρώθηκε και ισχύει.

4.- Τις διατάξεις του άρθρου 14 του Ν.2399/96 "Υλοποίηση της εισοδηματικής πολιτικής έτους 1996 για μισθούς και συντάξεις και άλλες διατάξεις (ΦΕΚ 90 τ.Α΄), με το οποίο καταργήθηκαν οι θέσεις των Περιφερειακών Διευθυντών και οι αρμοδιότητες τους περιήλθαν στο Γενικό Γραμματέα Περιφέρειας.

5.- Τις διατάξεις των παρ.2 και 6 του άρθρου 1 Ν.2503/97 Διοίκηση Οργάνωση, Στελέχωση της Περιφέρειας, ρύθμιση θεμάτων για την Τοπική Αυτοδιοίκηση και άλλες διατάξεις (ΦΕΚ 107 τ.Α΄), σύμφωνα με τις οποίες οι Περιφερειακές Υπηρεσίες του Υπουργείου Οικονομικών, που συγκροτούσαν την Περιφερειακή Διοίκηση του Νομού ή Νομαρχίας δεν υπήχθησαν στην ενιαία οργανική μονάδα της Περιφέρειας ούτε καταργήθηκαν, αλλά αποτελούν από 01.09.97 Υπηρεσίες του Υπουργείου Οικονομικών.

6.- Το αριθ.28975/31.07.97 έγγραφο της Δ/νσης Διοίκησης του Υπ. Εσωτερικών Δημ. Διοίκησης και Αποκέντρωσης, σύμφωνα με το οποίο οι αρμοδιότητες του Γενικού Γραμματέα της Περιφέρειας σε θέματα Υπηρεσιών του Υπ. Οικονομικών μεταφέρονται από 01.09.97 στον Υπουργό Οικονομικών.

7.- Την υπ' αριθ.1039386/441/Α0006/21.4.2000 ΦΕΚ 571 τ.Β'/21.4.2000 κοινή απόφαση του Πρωθυπουργού και Υπουργού Οικονομικών "περί ανάθεσης αρμοδιοτήτων του Υπουργού Οικονομικών στους Υφυπουργούς".

8.- Την αριθ. 1087903/1481/0006Β/ΠΟΛ 1233/28.08.97 απόφαση του Υπουργού Οικονομικών "περί μεταβίβασης αρμοδιοτήτων του Υπουργού Οικονομικών στους Προϊσταμένους των Περιφερειακών Υπηρεσιών του Υπ. Οικονομικών πλην Γ.Λ. Κ. και Γ.Χ.Κ.".

9.- Τις διατάξεις των άρθρων 1 μέχρι και 7 του ΑΝ 2344/40 "περί αιγιαλού και παραλίας, όπως τροποποιήθηκαν και συμπληρώθηκαν με τις διατάξεις: α) του άρθρου 13 του Ν.1078/1980 και β) του άρθρου 23 του Ν. 1337/1983.

10.- Την αριθ.1002298/33/Α0006/8.1.97 απόφαση του Υφυπουργού Οικονομικών περί μεταβίβασης αρμοδιοτήτων στους Γενικό Γραμματέα κ.λ.π.

11.- Την από 17.12.99 έκθεση Επιτροπής καθορισμού των ορίων αιγιαλού και παραλίας και θέσεων αμμοληψίας, που καθόρισε τα όρια του αιγιαλού και της παραλίας στη θέση "ΜΑΧΑ" Αρκίτσας Δήμου Δαφνουσίων Νομού Φθιώτιδας και το από Δεκέμβριο 1999 τοπογραφικό διάγραμμα σε 1 πινακίδα, με κλίμακα 1:500 που συντάχθηκε από τον Πολιτικό Μηχανικό Λουκά Κοντό και ελέγχθηκε για την ακρίβεια της αποτύπωσης την 15.12.99 από τον Β. Γκαζώνη εργοδηγό τοπογράφο και θεωρήθηκε την 15.12.99 από τον Προϊστάμενο Π. Ευμορφόπουλο, Πολιτικό Μηχανικό της ΤΥΔΚ Ν. Φθιώτιδας και συνοδεύει την έκθεση της προαναφερόμενης Επιτροπής.

12.- Τη σύμφωνη γνώμη του Γενικού Επιτελείου Ναυτικού που διατυπώθηκε στο Φ 544.5/158/00/7.3.2000 έγγραφό του, αποφασίζουμε:

1.- Επικυρώνουμε την από 17.12.99 έκθεση επιτροπής καθορισμού των ορίων αιγιαλού και παραλίας και θέσεων

αμμοληψίας καθώς και το από Δεκέμβριο 1999 τοπογραφικό διάγραμμα σε μία πινακίδα που τη συνοδεύει, το οποίο συντάχθηκε από τον Πολιτικό Μηχανικό Λουκά Κοντό με κλίμακα 1:500 και ελέγχθηκε για την ακρίβεια της αποτύπωσης την 15.12.99 από τον Β. Γκαζώνη εργοδηγό Τοπογράφο και θεωρήθηκε την 15.12.99 από τον Προϊστάμενο Π. Ευμορφόπουλο Πολιτικό Μηχανικό της ΤΥΔΚ Ν. Φθιώτιδας επί του οποίου η πιο πάνω Επιτροπή καθόρισε τα όρια του αιγιαλού με κόκκινη συνεχή πολυγωνική γραμμή με στοιχεία 1, 2, 3, 4, 5, 6, 7, 8, 9, 10, 11, 12, 13 τα όρια της παραλίας με κίτρινη συνεχή πολυγωνική γραμμή με στοιχεία 1΄, 2΄, 3΄, ..., 11΄, 12΄, 13΄ σε απόσταση 10 μ. από αυτή του αιγιαλού στη θέση "ΜΑΧΑ" Αρκίτσας Δήμου Δαφνουσίων Νομού Φθιώτιδας.

2.- Αποφαίνεται ότι δεν υπάρχει παλαιός αιγιαλός.

Η παρούσα απόφαση να δημοσιευθεί στην Εφημερίδα της Κυβερνήσεως.

Αθήνα, 21 Απριλίου 2000

Ο Γενικός Γραμματέας
ΧΑΡΗΣ ΑΛΑΜΑΝΟΣ

ΕΚΘΕΣΗ ΕΠΙΤΡΟΠΗΣ ΚΑΘΟΡΙΣΜΟΥ ΟΡΙΩΝ ΑΙΓΙΑΛΟΥ ΚΑΙ ΠΑΡΑΛΙΑΣ ΚΑΙ ΘΕΣΕΩΝ ΑΜΜΟΛΗΨΙΑΣ
(άρθρο 100 Π.Δ. 284/1988)

Για τον καθορισμό, για πρώτη φορά, των ορίων του αιγιαλού και της παραλίας στη θέση «Μάχα» Αρκίτσας Δήμου Δαφνουσίων Νομού Φθιώτιδας.

με ενδιαφερόμενη την Αλεξάνδρα Ε. Παπαδοπούλου, όπου πήγαμε σήμερα 17.12.1999, ημέρα Παρασκευή οι υπογεγραμμένοι:

1. Φώτης Τσιγκόλης, Εφοριακός ΠΕ/Α Προϊστάμενος Κτηματικής Υπηρεσίας Νομού Φθιώτιδας.

2. Γεώργιος Στρωματιάς Τοπογράφος Μηχανικός, Κτηματικής Υπηρεσίας Ν. Φθιώτιδας (Μηχ. Δημοσίου).

3. Ιωάννης Αναστόπουλος Σημαιοφόρος Λ.Σ. (ΕΥ) Λιμενάρχης Υ/Λιμεναρχείου Σκάλας Αταλάντης

που αποτελούμε την Επιτροπή του άρθρου 100 Π.Δ. 284/1998 (ΦΕΚ 128 και 165/Α/88) Οργανισμός Υπουργείου Οικονομικών», όπως αυτή συγκροτήθηκε με την με αριθ. πρωτ. 1013837/425/0006Α/30.1.98 απόφαση Υπ. Οικ/Δ/νση Οργ./Τμ. Α και συγκλήθηκε με τη Φ. 121/2461/16.12.99 πρόσκληση του Προέδρου της, έχοντας δε υπόψη:

1. Την από 13.12.1999 αίτηση Αλεξάνδρας Ε. Παπαδοπούλου που ζητείται ο καθορισμός των ορίων του αιγιαλού στην παραπάνω περιοχή.

2. Το από μηνός Δεκεμβρίου 1999 τοπογραφικό και υψομετρικό διάγραμμα με κλίμακα 1: 500 του Πολιτ. Μηχ/κού Λουκά Κοντού που ελέγχθηκε την 15.12.1999 για την ακρίβεια της αποτύπωσης από τον Εργοδηγό Τοπογράφο Βίκτωρα Γκαζώνη και θεωρήθηκε την 15.12.1999 από το Δ/ντή Τεχνικών Υπηρεσιών Δημ. Κοιν. Ν. Φθιώτιδας Π.Μ. Παν. Ευμορφόπουλο, όπως ορίζει το άρθρο 20 του Ν. 719/1997 (ΦΕΚ 301/Α/1977).

3. Τις διατάξεις του Α.Ν. 2344/1940 «περί αιγιαλού και παραλίας», όπως τροποποιήθηκε και συμπληρώθηκε μεταγενέστερα, ως επίσης και τις διατάξεις του Ν. 1337/1983 (ΦΕΚ 33/Α/1983), καθώς και τη σχετική με αυτούς Δικαστ. και Διοικ. Νομολογία.

4. Τις οδηγίες του ΥΠ.ΟΙΚ., όπως έχουν διατυπωθεί στις εγκύκλιες διαταγές, με αριθ. Δ. 8505/6433/66/31.7.1968, Δ. 3474/970 ΠΟΛ. 105/29.7.1983 και Ν. 505/253 ΠΟΛ. 69/30.3.1984, καθώς επίσης και τις οδηγίες του Γ.Ε.Ν. όπως αυτές διατυπώθηκαν στο Φ. 187.2/54/74/358/6.2.74 έγγραφό του.

5. Την αντίληψη που σχηματίσθηκε κατά την επί του τόπου μετάβασή μας, σχετικά με το πλάτος της βρεχομένης ζώνης ξηράς και τα λοιπά συναφή στοιχεία της περιοχής.

6. Το γεγονός ότι εκατέρωθεν της προς εξέταση περιοχής δεν έχουν καθορισθεί οι οριογραμμές αιγιαλού και παραλίας, αποφασίζει:

1. καθορίζει πάνω στο ανωτέρω τοπογραφικό διάγραμμα, που συνοδεύει την έκθεση αυτή:

α) Την οριογραμμή αιγιαλού με κόκκινη συνεχή πολυγωνική γραμμή, με στοιχεία 1, 2, 3, 4, 5, 6, 7, 8, 9, 10, 11, 12, 13 της οποίας οι κορυφές εξασφαλίζονται από συντεταγμένες προβολής ΗΑΤΤ σύμφωνα με τον σχετικό πίνακα.

β) Την οριογραμμή της παραλίας με κίτρινη συνεχή πολυγωνική γραμμή, με στοιχεία: 1΄, 2΄, 3΄, 4΄, 5΄, 6΄, 7΄, 8΄, 9΄, 10΄, 11΄, 12΄, 13΄, της οποίας οι κορυφές εξασφαλίζονται από την πολυγωνική του αιγιαλού (παράλληλος σε απόσταση 10 μέτρων).

2. Καθορίζεται ζώνη παραλίας πλάτους, δέκα έτη (10) m παντού για να μπορούν να γίνουν έργα κοινωφελούς χρήσεως και να εξυπηρετηθούν οι σκοποί του άρθρου 7 του Α.Ν. 2344/1940.

3. Υπάρχουν κτίσματα στην ζώνη παραλίας.

4. Αποφαίνεται ότι δεν υπάρχει παλαιός αιγιαλός.


ΠΙΝΑΚΑΣ ΣΥΝΤΕΤΑΓΜΕΝΩΝ ΑΙΓΙΑΛΟΥ

α/α	Χ	Ψ
1	+1.537,60	-337,00
2	+1.563,10	-337,50
3	+1.610,00	-352,70
4	+1.653,00	-377,30
5	+1.696,70	-411,20
6	+1.724,30	-440,30
7	+1.762,90	-460,50
8	+1.797,80	-476,10
9	+1.865,40	-504,30
10	+1.913,30	-517,50
11	+1.962,10	-528,90
12	+2.011,30	-539,00
13	+2.051,20	-542,80

Η Επιτροπή

Ο Πρόεδρος
ΦΩΤΗΣ ΤΣΙΓΚΟΛΗΣ

Τα Μέλη
1. ΓΕΩΡΓ. ΣΤΡΩΜΑΤΙΑΣ
2. ΙΩΑΝ. ΑΝΕΣΤΟΠΟΥΛΟΣ

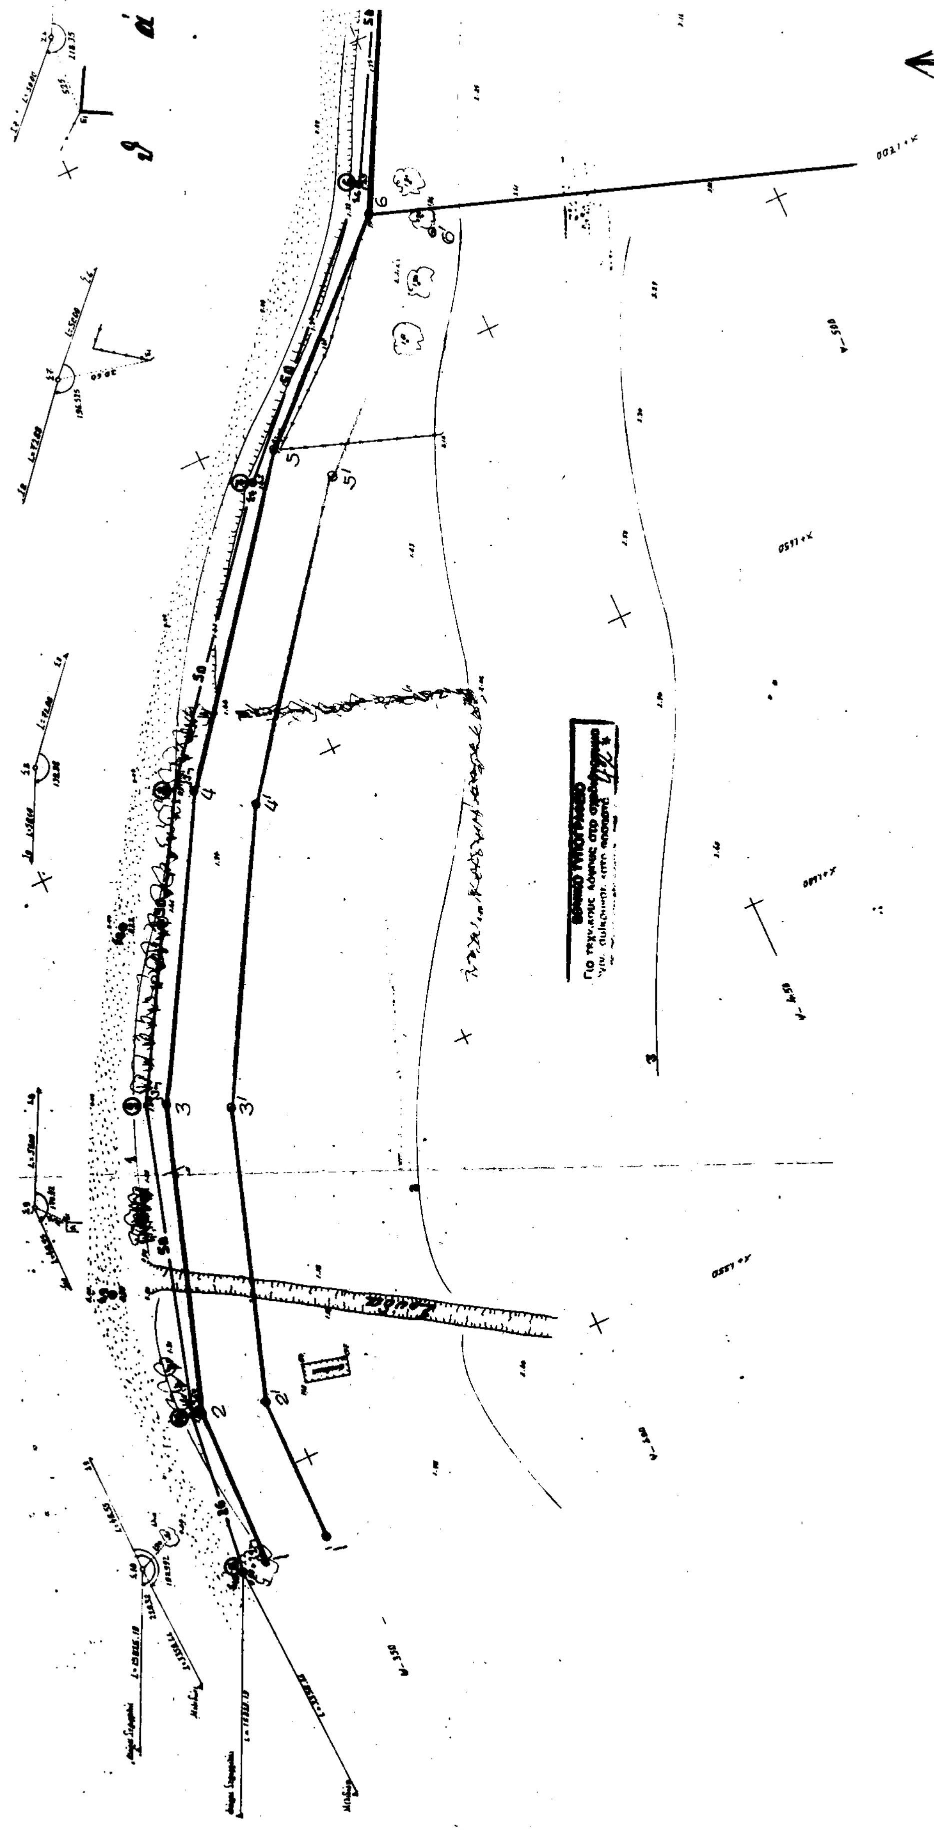

COCO BAR

Ιδ. Σπυρίδωνος Λ. Κωνσταντίνου

ΠΙΝΑΚΑΣ ΣΥΝΤΕΤΑΓΜΕΝΩΝ ΑΙΓΙΑΛΟΥ		
α/α	X	Ψ
1	+1.537,60	-337,00
2	+1.563,10	-337,50
3	+1.610,00	-352,70
4	+1.653,00	-377,30
5	+1.696,70	-411,20
6	+1.724,30	-440,30
7	+1.762,90	-460,50
8	+1.797,80	-476,10
9	+1.865,40	-504,30
10	+1.913,30	-517,50
11	+1.962,10	-528,90
12	+2.011,30	-539,00
13	+2.051,20	-542,80

ΑΠΟΣΠΑΣΜΑ ΧΑΡΤΟΥ ΚΛ. 1:50.000

ΥΠΟΜΝΗΜΑ ΕΠΙΤΡΟΠΗΣ

Το παρόν συνοδεύει την από 17-12-99 Εισήγηση της Επιτροπής καθορισμού ορίων Αιγιαλού και Παραλίας (άρθρο 100 Π.Δ. 26/1964)

——— κόκκινη γραμμή 1.2.3.....13 οριογραμμή Αιγιαλού

——— κίτρινη » 1'.2'.3'...12'.13' » Παραλίας

Για πρώτη φορά χαράσσεται Αιγιαλός και Παραλία.

Υπάρχουν κτίσματα στη Ζώνη της Παραλίας.

Για τον καθορισμό της οριογραμμής της παραλίας χαράχτηκε πολυγωνική γραμμή παράλληλη προς την οριογραμμή του Αιγιαλού σε απόσταση 10 μέτρων για να εξυπηρετούνται οι σκοποί του άρθρου 7 §1 του Ν. 2344/40.

Οι κορυφές της οριογραμμής του Αιγιαλού εξασφαλίζονται από σταθερά σημεία, και σε μετασχηματισμό προβολής HATT σύμφωνα με τον παραπάνω πίνακα. Λαμία 17 ΔΕΚ. 1999

Η ΕΠΙΤΡΟΠΗ

Ο ΠΡΟΕΔΡΟΣ

ΤΑ ΜΕΛΗ

1 Σερωματιάς Γεώργιος Τοπογρ. Μηχ/κός ΕΜΠ

2 ΑΝΕΣΤΟΠΟΥΛΟΣ ΙΩΑΝΝ. ΣΗΜ/ΡΟΣ Α. Σ. (Ε. Υ.)

Ελέγχθη επί τόπου για την ακρίβεια της αποτυπώσεως του Τοπογράφου

Λαμία τη 15/12/1999

ο Τεχνικός Υπάλληλος

Βίκτωρ Ικοζωνης Εργοδ. Τοπογράφος

Εθεωρήθη

ο Διευθυντής Τεχνικών Υπηρεσιών

Παναγιώτης Εμφιετζόγλου Πολ. Μηχ/κός ΠΒ με Α' Β.

ΝΟΜΑΡΧΙΑΚΗ ΑΥΤΟΔΙΟΙΚΗΣΗ ΦΘΙΩΤΙΔΑΣ

Τοπογραφικό Διάγραμμα

Καθορισμού Ορίων Αιγιαλού-Παραλίας

Ο.Τ.Α.: Δήμος Δαφνουσίων Φθ/δας

Τοποθεσία: "Μάχα" Αρκίτσας

Ενδιαφερόμενος: Αλεξάνδρα Ε. Παπαδοπούλου

Αρμόδια Δ.Ο.Υ.: Φθ/δας

Νομαρχία: Φθ/δας

Κλίμαξ 1:500

Ισοδιάσταση: 0.50

Τριγωνομετρική Εξάρτηση: Κρατικό Τριγωνομετρικό Δίκτυο Γ.Υ.Σ.

Υψομετρική αφετηρία: Ελήφθη η στάθμη της θαλάσσης κατά την μέση πλήμη την ώρα 12ην την 2α Δεκεμβρίου 1999

Μέθοδος Αποτυπώσεως: Ταχυμετρία

Χρονολογία Αποτυπώσεως: 2α Δεκεμβρίου 1999

ΥΠΟΜΝΗΜΑ ΣΥΜΒΟΛΩΝ

- αμμουδιά
- κτίσματα
- μάνδρες
- φράχτες
- δένδρα

Λαμία Δεκέμβριος 1999

ο Μηχανικός

ΠΟΛ. ΜΗΧΑΝΙΚΟΣ ... ΜΕΛΟΣ Τ.Ε.Ε. ... ΑΤΑΛΑΝΤΗ

Αριθ. 399 (2)

Κήρυξη ως αναδασωτέας εκτάσεως - 0,080 στρεμμάτων - στη θέση «Χαρβάτι» Πόρτο Ράφτη του Δήμου Μαρκοπούλου Μεσογαίας, του Νομού Αττικής.

Ο ΓΕΝΙΚΟΣ ΓΡΑΜΜΑΤΕΑΣ ΠΕΡΙΦΕΡΕΙΑΣ ΑΤΤΙΚΗΣ

Έχοντας υπόψη:

1-Τις διατάξεις του Ν. 3200/55 "Περί Διοικητικής Αποκεντρώσεως", όπως αυτές τροποποιήθηκαν μεταγενέστερα.

2. Τις διατάξεις του Ν. 2503/1997 "Διοίκηση, Οργάνωση, Στελέχωση της Περιφέρειας κ.λ.π".

3. Τις διατάξεις της παρ. 3 του άρθρου 117 του Συντάγματος της Χώρας.

4. Τις διατάξεις του Ν. 998/79 "Περί προστασίας των Δασών και των Δασικών εν γένει εκτάσεων της Χώρας" και ειδικότερα:

α) Του άρθρου 41 παρ. 1 β) Του άρθρου 38 παρ. 1

5. Τις διαταγές του Υπουργείου Γεωργίας:

α) 160417/1180/8.7.80 "Περί οδηγιών για τις αναδασωτέες εκτάσεις".

β) 182447/3049/24.9.1980.

6. Την αριθ. 271/18.1.2000 προτάσεις του Δασαρχείου Πεντέλης σχετικά με την κήρυξη ως αναδασωτέας, της αναφερομένης στο θέμα εκτάσεως, αποφασίζουμε:

Κηρύσσουμε αναδασωτέα, ώστε να αποκλεισθεί η διάθεση της για άλλο προορισμό, τη δημόσια δασική έκταση, εμβαδού ογδόντα χιλιοστών του στρέμματος (0,080), στη θέση "Χαρβάτι" περιφερείας Πόρτο Ράφτη, Δήμου Μαρκοπούλου Μεσογαίας· Ν. Αττικής με σκοπό τη διατήρηση του χαρακτήρα της δασικής έκτασης και την επαναδημιουργία της δασικής βλάστησης η οποία, αποτελούμενη από πουρνάρια και σχίνα, καταστράφηκε από μήνα Μάρτιο - Δεκέμβριο 1998, με παράνομη εκχέρσωση και διαμόρφωση με την αυθαίρετη κατασκευή, περιμετρικώς, τοιχείων μήκους 22,4 μ.

Η διαμόρφωση της ως άνω έκτασης έγινε κατά επίπεδα με την κατασκευή πεζουλίων από τσιμεντόλιθους.

Η ανωτέρω έκταση προσδιορίζεται από τα στοιχεία: Α-Β-Γ-Δ-Ε-Ζ-Α όπως φαίνονται στο συνημμένο διάγραμμα το οποίο αποτελεί αναπόσπαστο μέρος της απόφασης αυτής και έχει όρια:

Ανατολικά: Με αγροδασικό δρόμο.

Δυτικά: Με δημόσια δασική έκταση κηρυγμένη αναδασωτέα με την αριθ. 4507/93/20-1-1994 απόφαση Νομάρχη Ανατ. Αττικής λόγω πυρκαϊάς.

Βόρεια: Με δημόσια δασική έκταση η οποία έχει κηρυχθεί αναδασωτέα λόγω εκχερσώσεως, με την αριθ. 1457/94 απόφαση Νομ. Ανατ. Αττικής.

Νότια: Με δημόσια δασική έκταση.

Η απόφαση αυτή να δημοσιευθεί στην Εφημερίδα της Κυβερνήσεως.

Αγία Παρασκευή, 14 Απριλίου 2000

Ο Γενικός Γραμματέας
ΠΑΝΑΓΙΩΤΗΣ ΧΑΜΑΚΙΩΤΗΣ

ΔΑΣΟΝΟΜΕΙΟ
ΜΑΡΚΟΠΟΥΛΟΥ

ΤΟΠΟΓΡΑΦΙΚΟ ΔΙΑΓΡΑΜΜΑ ΜΕ ΑΠΟΣΠΑΣΜΑ ΠΙΝΑΚΙΔΑΣ Γ.Υ.Σ. ΔΑΣΙΚΗΣ ΕΚΤΑΣΗΣ ΠΟΥ ΚΑΤΑΛΗΦΘΗΚΕ

ΥΠΟΜΝΗΜΑ

ΧΑΡΤΗΣ: 6467/4
ΘΕΣΗ: "Χαρβάτι" Πόρτο Ράφτη Μαρκόπουλο
ΣΤΟΙΧΕΙΑ: ΑΒΓΔΕΖΑ: Δημόσια δασική έκταση που άλλαξε μορφή υπό Τσαβαλιάρη Βασιλική.
ΕΜΒΑΔΟΝ: 80,002 μ
ΚΛΙΜΑΚΕΣ: Πινακίδας 1 : 5.000
Διαγράμματος 1 : 100

ΑΚΡΙΒΕΣ ΑΝΤΙΓΡΑΦΟ
Θεοδώρα Εξόχου
Δασοπόνος

Μαρκόπουλο, Φεβρουάριος '99

Ο Δασονόμος
Παναγ. Κανελλόπουλος
Δασοπόνος

1/99

Αριθ. 587 (3)

Κήρυξη ως αναδασωτέας εκτάσεως - 0,98 στρεμμάτων - στη θέση «Περιβολάκια» του Δήμου Ραφήνας, του Νομού Αττικής.

Ο ΓΕΝΙΚΟΣ ΓΡΑΜΜΑΤΕΑΣ ΠΕΡΙΦΕΡΕΙΑΣ ΑΤΤΙΚΗΣ

Έχοντας υπόψη:

1. Τις διατάξεις του Ν. 3200/55 "Περί Διοικητικής Αποκεντρώσεως", όπως αυτές τροποποιήθηκαν μεταγενέστερα.

2. Τις διατάξεις του Ν. 2503/1997 "Διοίκηση, Οργάνωση, Στελέχωση της Περιφέρειας κ.λ.π.".

3. Τις διατάξεις της παρ. 3 του άρθρου 117 του Συντάγματος της Χώρας.

4. Τις διατάξεις του Ν. 998/79 "Περί προστασίας των Δασών και των Δασικών εν γένει εκτάσεων της Χώρας" και ειδικότερα:

α) Του άρθρου 41 παρ. 1.

β) Του άρθρου 38 παρ. 1.

5. Τις διαταγές του Υπουργείου Γεωργίας:

α) 160417/1180/8.7.80 "Περί οδηγιών για τις αναδασωτέες εκτάσεις".

β) 182447/3049/24.9.980.

6. Την αριθ. 540/28.1.2000 πρόταση του Δασαρχείου Πεντέλης σχετικά με την κήρυξη ως αναδασωτέας, της αναφερομένης στο θέμα εκτάσεως, αποφασίζουμε:

Κηρύσσουμε αναδασωτέα, ώστε να αποκλεισθεί η διάθεση της για άλλο προορισμό, τη δημόσια διακατεχόμενη δασική έκταση, εμβαδού εννεακοσίων ογδόντα τεσσάρων χιλιοστών του στρέμματος (0,984), στη θέση "Περιβολάκια" περιφερείας Δήμου Ραφήνας, Ν. Αττικής, με σκοπό τη διατήρηση του χαρακτήρα της δασικής έκτασης της οποίας η δασική βλάστηση αποτελούμενη από σχίνα, πρίνα και πεύκα, καταστράφηκε με παράνομη εκχέρσωση κατά (0,100) στρεμ. πριν του έτους 1978 και το υπόλοιπο κατά μήνα Δεκέμβριο 1995 με παράνομη εκχέρσωση και με την αυθαίρετη κατασκευή κτίσματος διαστάσεων 20μ Χ 6μ Χ 7 μ. και τσιμεντένιου μανδρότοιχου μήκους (41 μ.).

Η ανωτέρω έκταση προσδιορίζεται από τα στοιχεία: Α-Β-Γ-Δ-Α όπως φαίνονται στο συνημμένο διάγραμμα το οποίο αποτελεί αναπόσπαστο μέρος της απόφασης αυτής και έχει όρια:

Ανατολικά: Με δρόμο.

Δυτικά: Με δημόσια διακατεχόμενη δασική έκταση.

Βόρεια: Ομοίως ως άνω.

Νότια: Ομοίως ως άνω.

Η απόφαση αυτή να δημοσιευθεί στην Εφημερίδα της Κυβερνήσεως.

Αγ. Παρασκευή, 9 Μαΐου 2000

Ο Γενικός Γραμματέας
ΠΑΝΑΓΙΩΤΗΣ ΧΑΜΑΚΙΩΤΗΣ

ΑΠΟΣΠΑΣΜΑ ΠΙΝΑΚΙΔΑΣ Γ.Υ.Σ. 1:5.000
ΤΟΠΟΓΡΑΦΙΚΟ ΔΙΑΓΡΑΜΜΑ
ΥΠΟΜΝΗΜΑ
Κλίμακα 1:500
ΠΡΟΣΑΡΤΑΤΑΙ
ΕΘΝΙΚΟ ΤΥΠΟΓΡΑΦΕΙΟ